


Envoyé en préfecture le 01/07/2026

Reçu en préfecture le 01/07/2026

Publié le

ID : 079-200041317-20260622-C__49_06_2026-DE

S²LOW

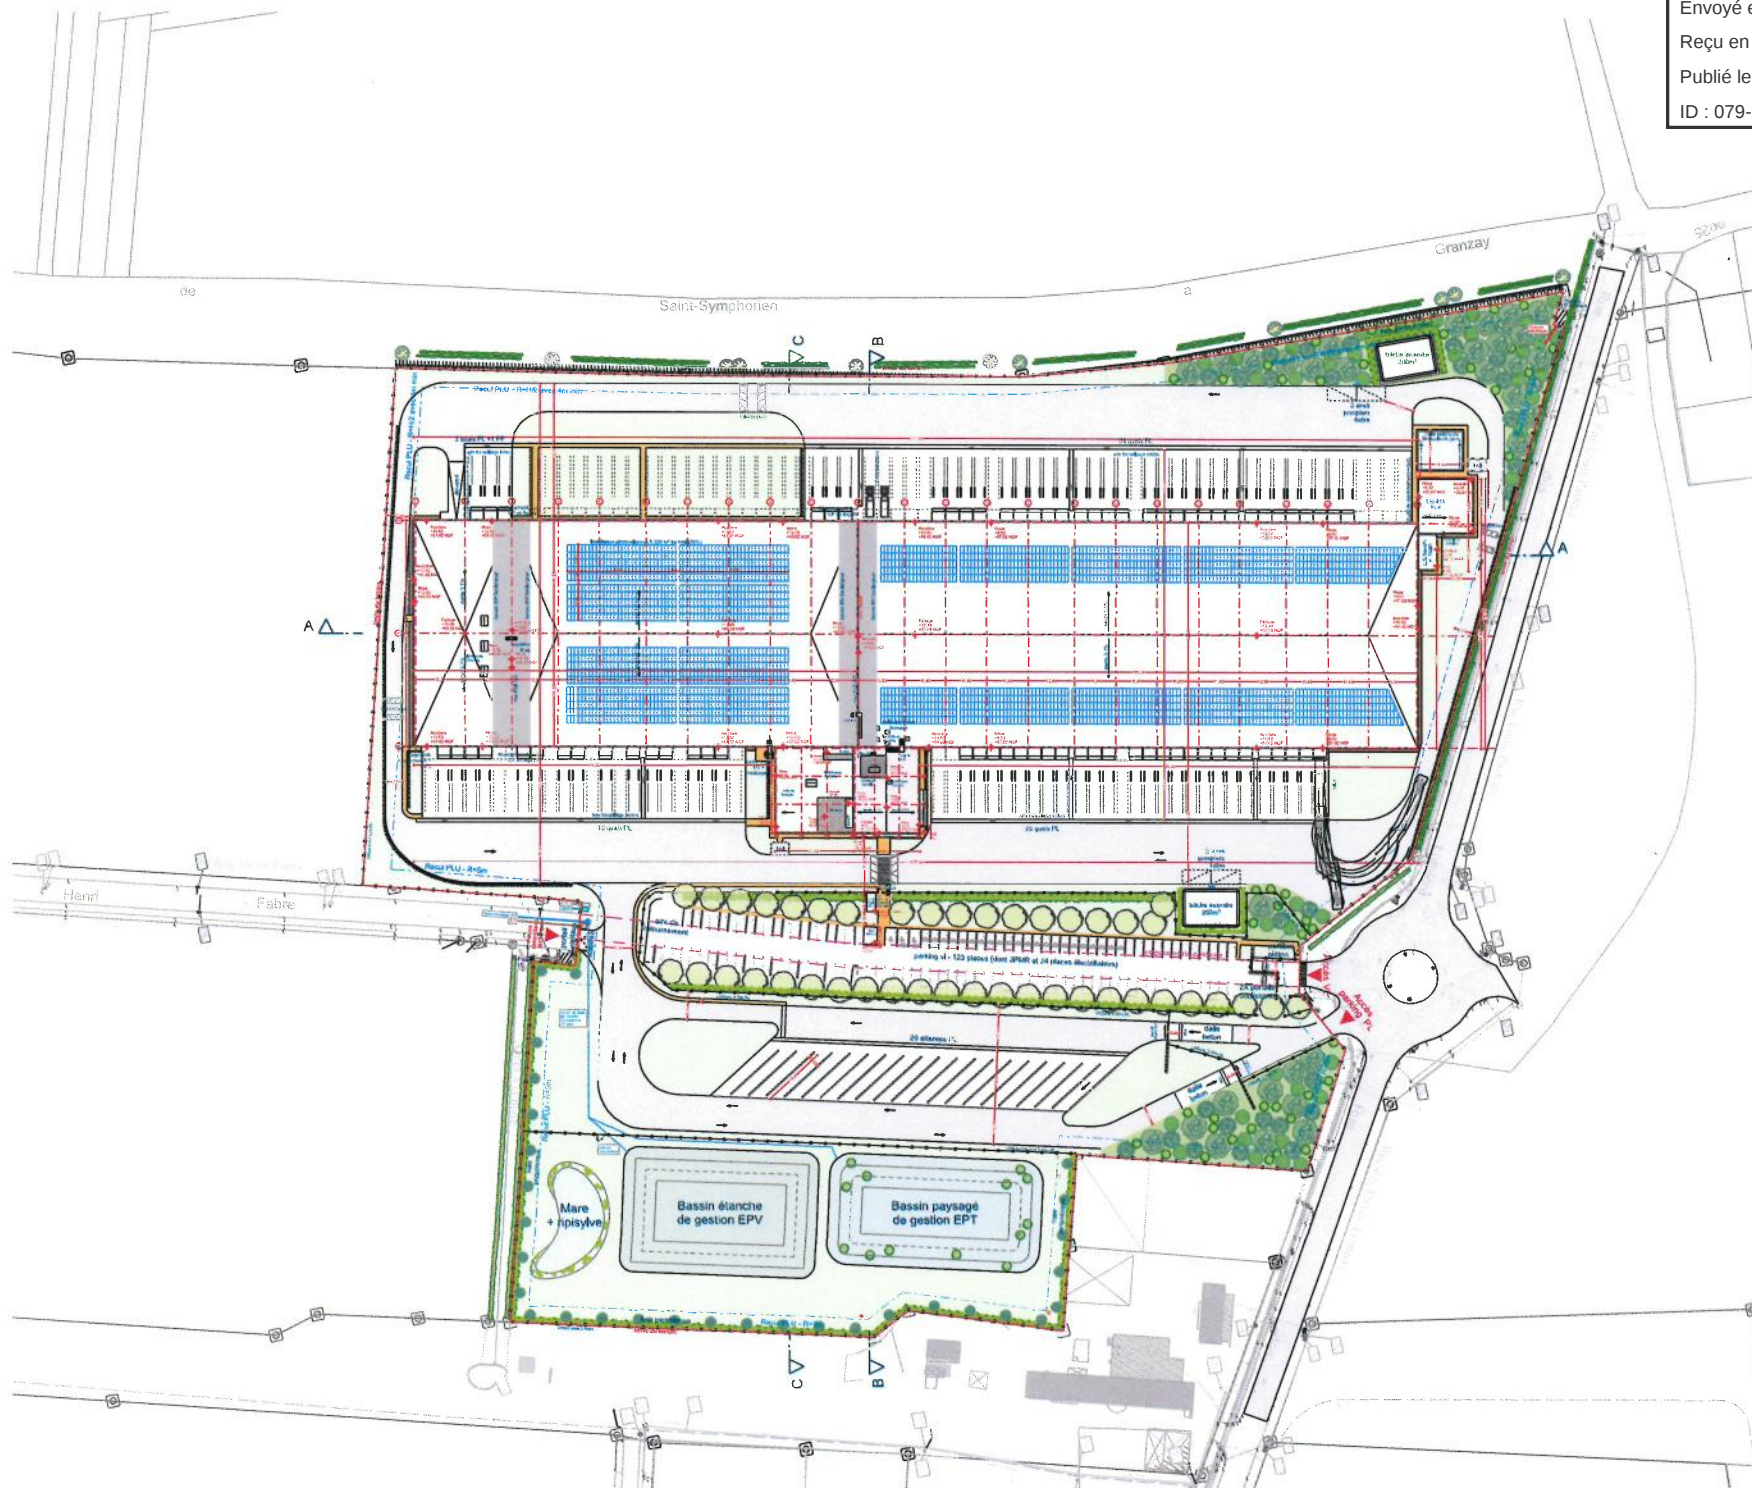

LEGENDE PAYSAGE	
	Adresses de haut jet dédiées à l'ombrage des parkings 42 unités
	Boulevard d'arbres : - Arbres de haut jet = 31 unités - Arbres - Couverts-sols
	Mais heurcavre arborés : - arbutive haute sur 1 rang - arbutive haute sur 2 rangs - arbutive basse = arbutés
	Praine on feuille tardive
	Mare + ripisylve
	Clés artificielles pour reptiles et amphibiens (tas de bois / tas de pierre / rochers à pierres)
TRAITEMENT DES SOLS	
	Voirie PL + Enrobé noir
	Voirie légère + Enrobé noir
	Aire de déchargement - Dalle béton
	Voirie - Stabilisée
	Cheminement piéton - Béton désactivé
	Espace vert (compris bassin paysagé)
	Bassin étanche
	Bande stable
LEGENDE	
	Place personne à mobilité réduite 3,30 x 5,00
	Place électrique pré-équipée
	EC : Echelle circulaire
	Saut de loup
	Panneaux photovoltaïques en toiture
LIMITES	
	Limite de proposition
	Clôtures
	Contourne PLU

	PROVISOIRE	
Saint-Symphorien Réalisation d'une messagerie		
ZAC des Pierrelleuses - rue des Frères Lumières 79270 Saint-Symphorien		
Plan masse		
DATE	03/07/2026	Scale: 1:500
INCKE	D	DOC N°
MAITRISE D'OUVRAGE		
ARCHITECTE		
ASSISTANCE A MAITRISE D'OUVRAGE		