


# PROJET DE DIVISION

## PLAN CADASTRAL

ECHELLE 1 / 2500

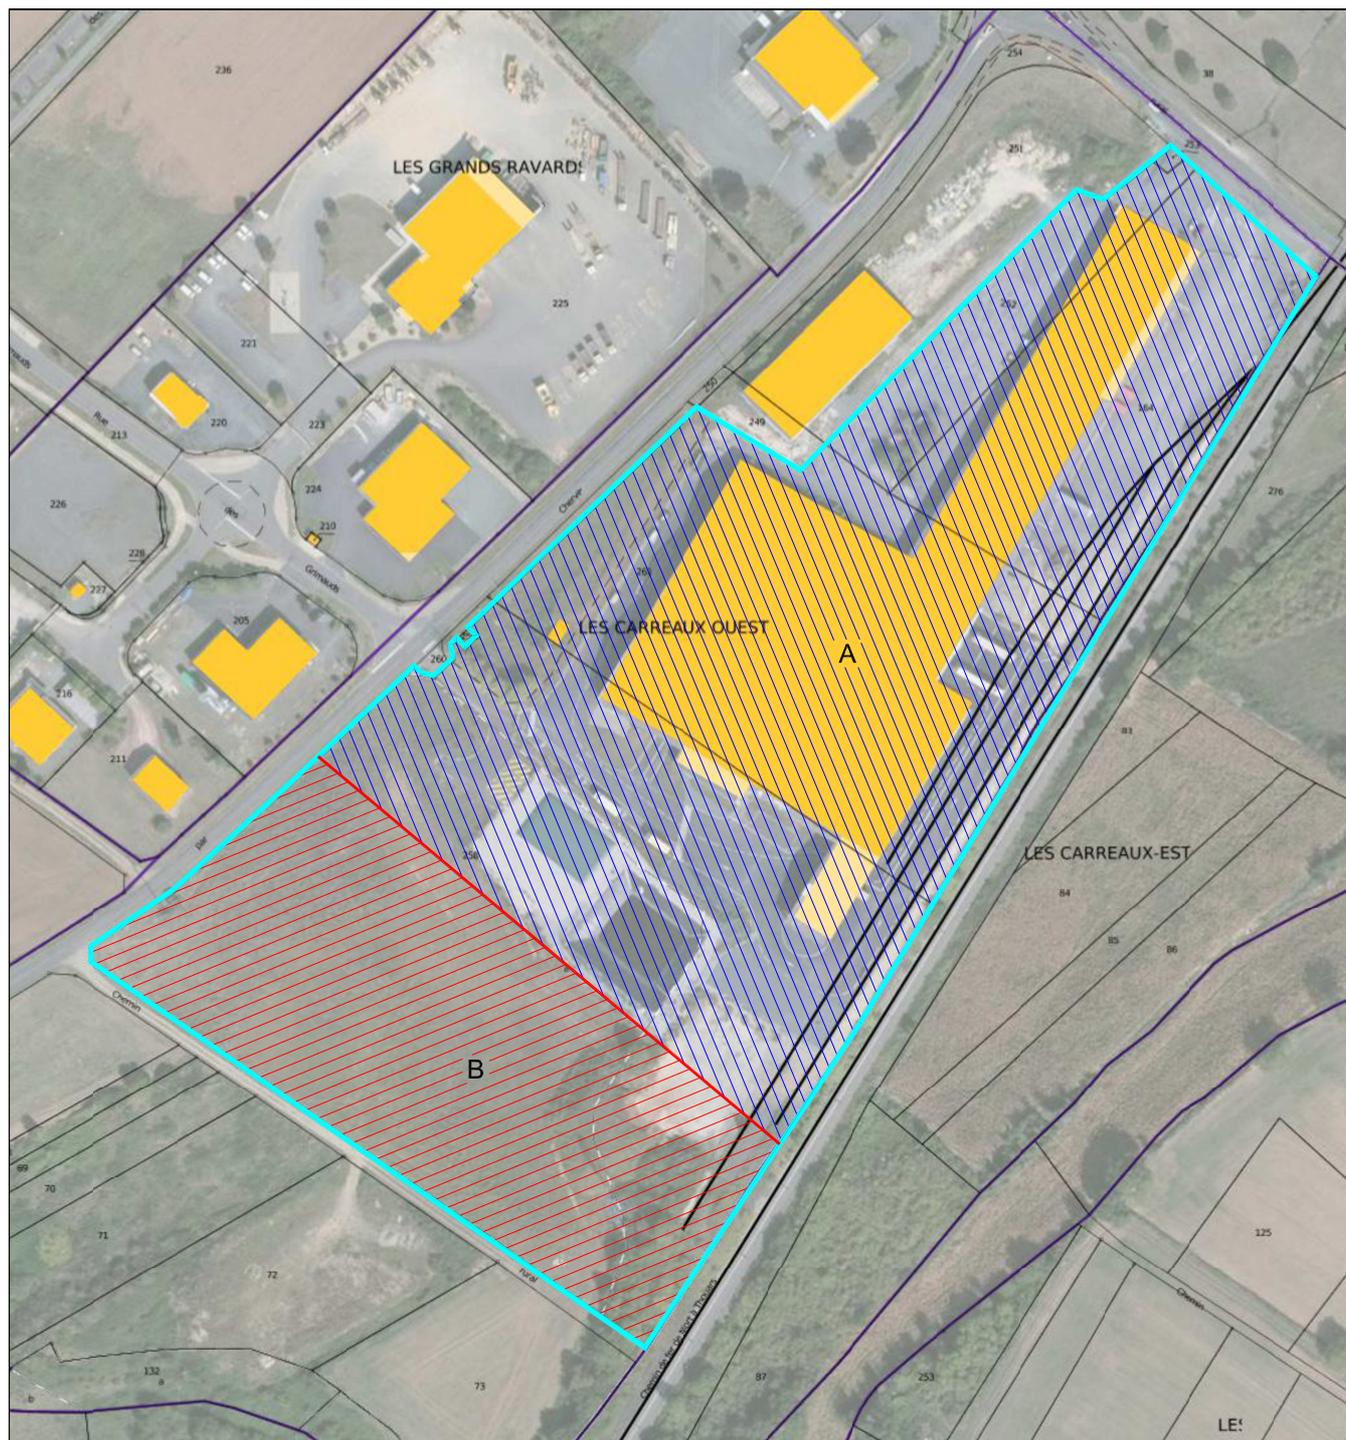

-  Propriété d'origine
-  Division projetée
-  A - Partie bâtie à vendre pour une contenance approximative de 4ha53a
-  B - Partie à vendre et à construire pour une contenance approximative de 1ha90a

Dressé par la SELAS SIT&A CONSEIL

Philippe PACAUD et Damien THERRY Géomètres-Experts


140, Avenue de Paris

79000 NIORT

Tél : 05.49.33.09.49 Mail : niort@siteaconseil.fr

Echelle Graphique

0 20 40 60 80 100 m

 

Dossier n° 230141

Le 03/02/2023

