


3 - Plan d'implantation

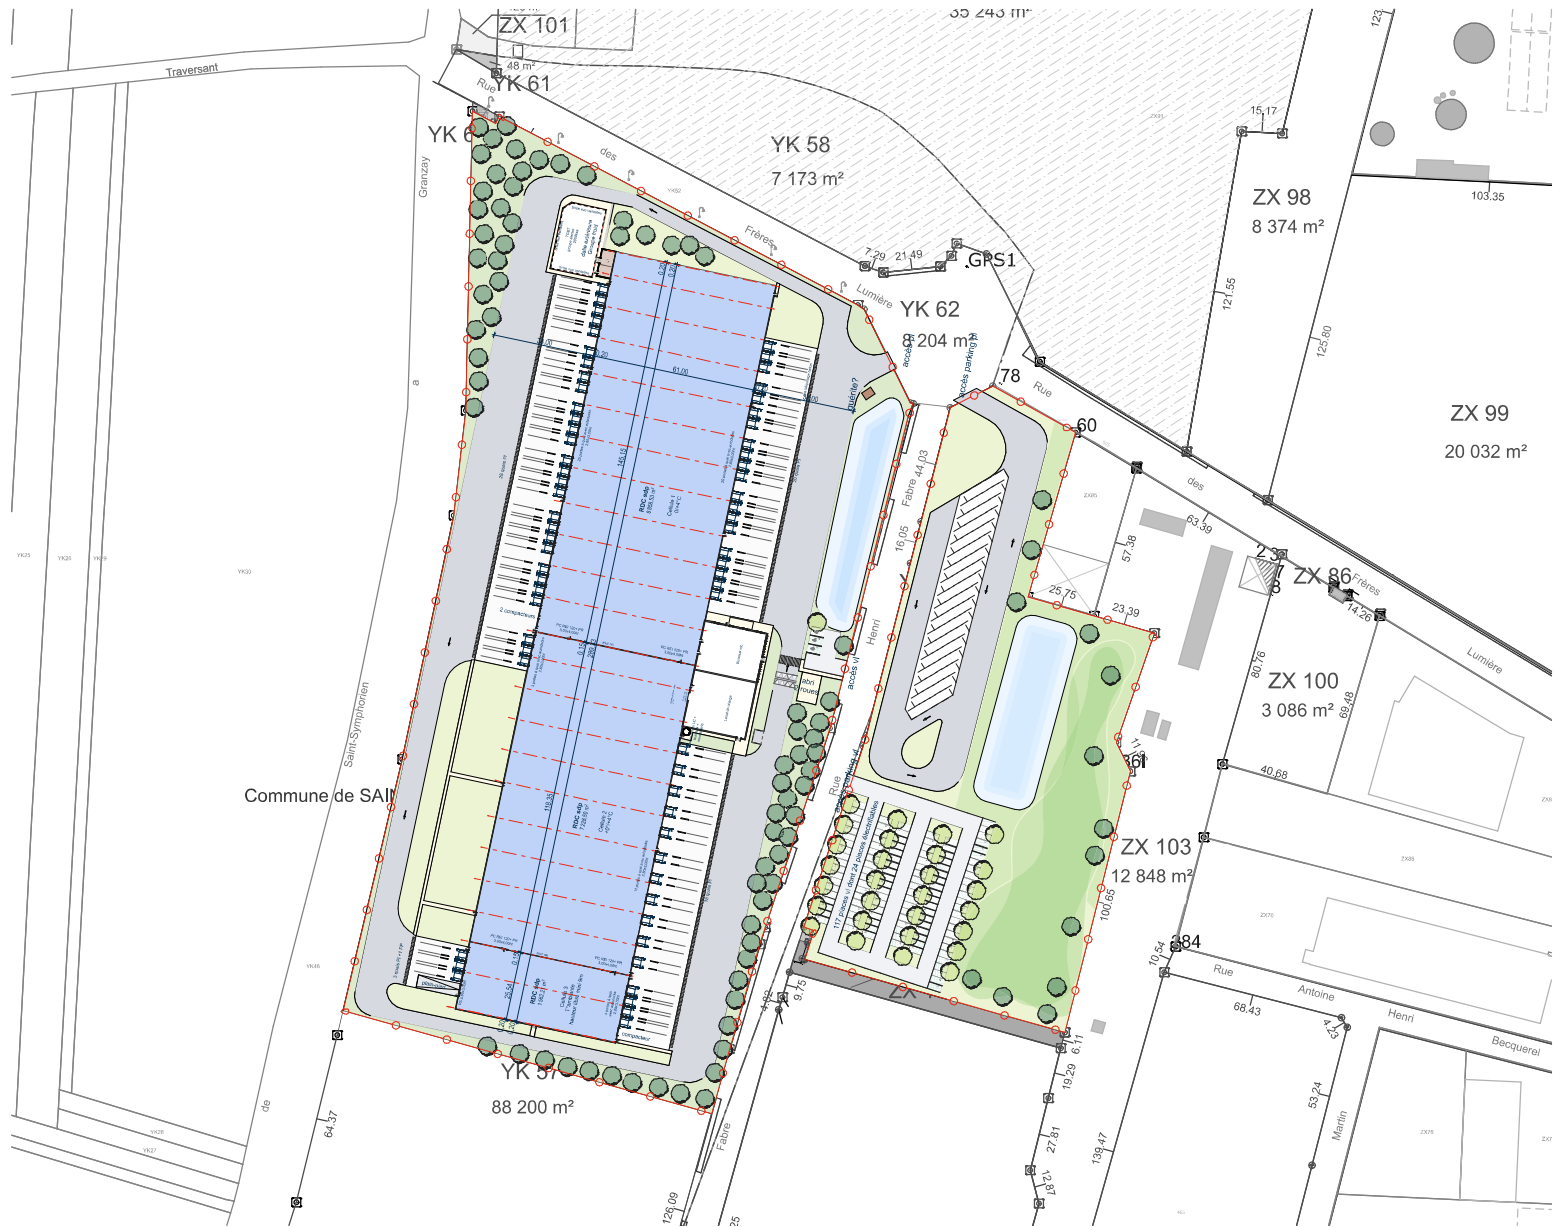

Envoyé en préfecture le 22/12/2025

Reçu en préfecture le 22/12/2025

Publié le

Esquisse établie sous réserve de relevé de terrain et de finalisation de
projet ID : 079-200041317-20251215-C_42_12_2025-DE
et sous réserves de règlement de ZAC

S²LOW

Surface terrain 1 : 49 762 m²
SDP : 19 134 m²

Surface terrain 2 : 17 461 m² (MESURÉE SUR LE PLAN
DE GÉOMÈTRE)
Espaces verts : 10 624 m²

120 places de stationnements VL
18 attentes PL

ATELIER M3

83 boulevard du Montparnasse
75006 Paris
T. 01 45 05 10 18
www.atelier-m3.fr

SCANNELL PROPERTIES

9 rue Beaujon
75008 Paris
07 85 41 96 24
scannellproperties.com

Ville de Saint-Symphorien

5 place René Cassin
79270 Saint-Symphorien
T. 05 49 09 53 53
www.saint-symphorien79.fr

Saint-Symphorien - ZAC les Pierrailleuses

rue des Frères Lumières
79270 Saint-Symphorien

FAISABILITÉ
ESQ - M
20/10/2025

NORD

Echelle : 1:2000

ECHELLE GRAPHIQUE