


COORDONNEES RGF 93 - CC47		
MAT	X	Y
A	1432291.57	6122151.54
B	1432287.76	6122078.32
1	1432240.91	6122154.21
2	1432298.94	6122151.17
3	1432280.40	6122078.68

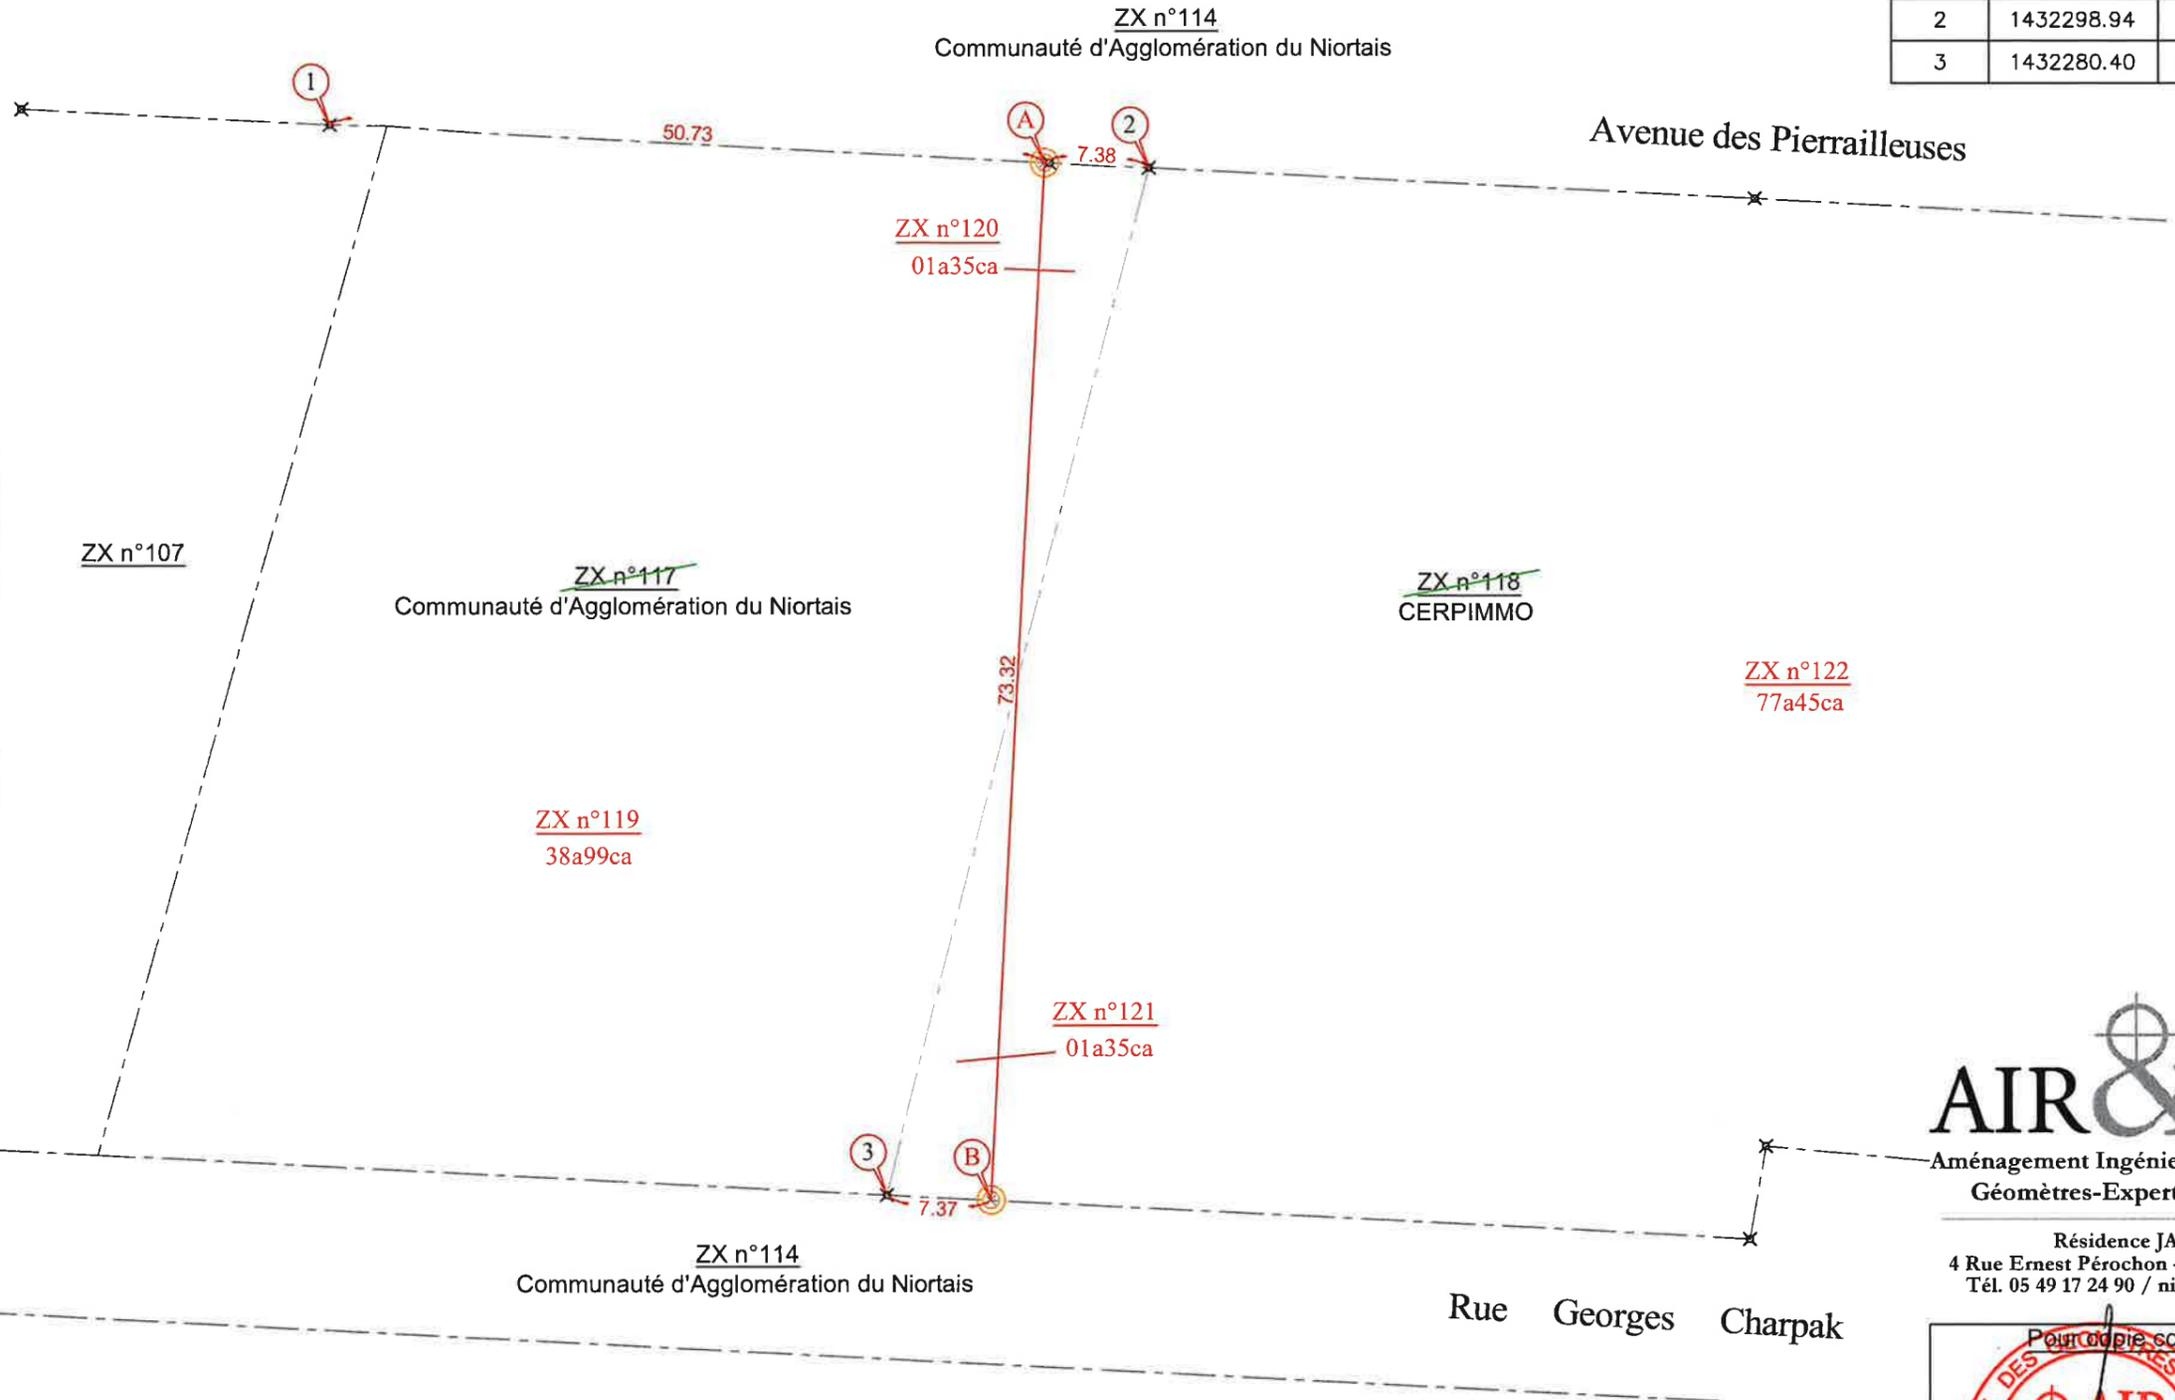

LEGENDE:

- ✕ Borne existante
- ⊙ Borne nouvelle plantée ce jour
- ⦿ Tige métallique plantée ce jour
- Clou d'arpentage planté ce jour
- Représentation cadastrale non garantie
- Limite de division

S=65 m² Surface arpentée
01a25ca Contenance Cadastre

AIR & GEO

Aménagement Ingénierie Réalisation
Géomètres-Experts-Fonciers

Résidence JADE
4 Rue Ernest Pérochon - 79000 NIORT
Tél. 05 49 17 24 90 / niort@airgeo.fr

