

Département :
DEUX SEVRES

Commune :
NIORT

Section : CO
Feuille : 000 CO 01

Échelle d'origine : 1/1000
Échelle d'édition : 1/1000

Date d'édition : 19/06/2020
(fuseau horaire de Paris)

Coordonnées en projection : RGF93CC47
©2017 Ministère de l'Action et des
Comptes publics


DIRECTION GÉNÉRALE DES FINANCES PUBLIQUES

EXTRAIT DU PLAN CADASTRAL

Le plan visualisé sur cet extrait est géré
par le centre des impôts foncier suivant :
PTGC
171 Avenue de PARIS 79061
79061 NIORT CEDEX 9
tél. 05 49 09 98 65 -fax
ptgc.deux-sevres@dgfip.finances.gouv.fr

Cet extrait de plan vous est délivré par :

cadastre.gouv.fr

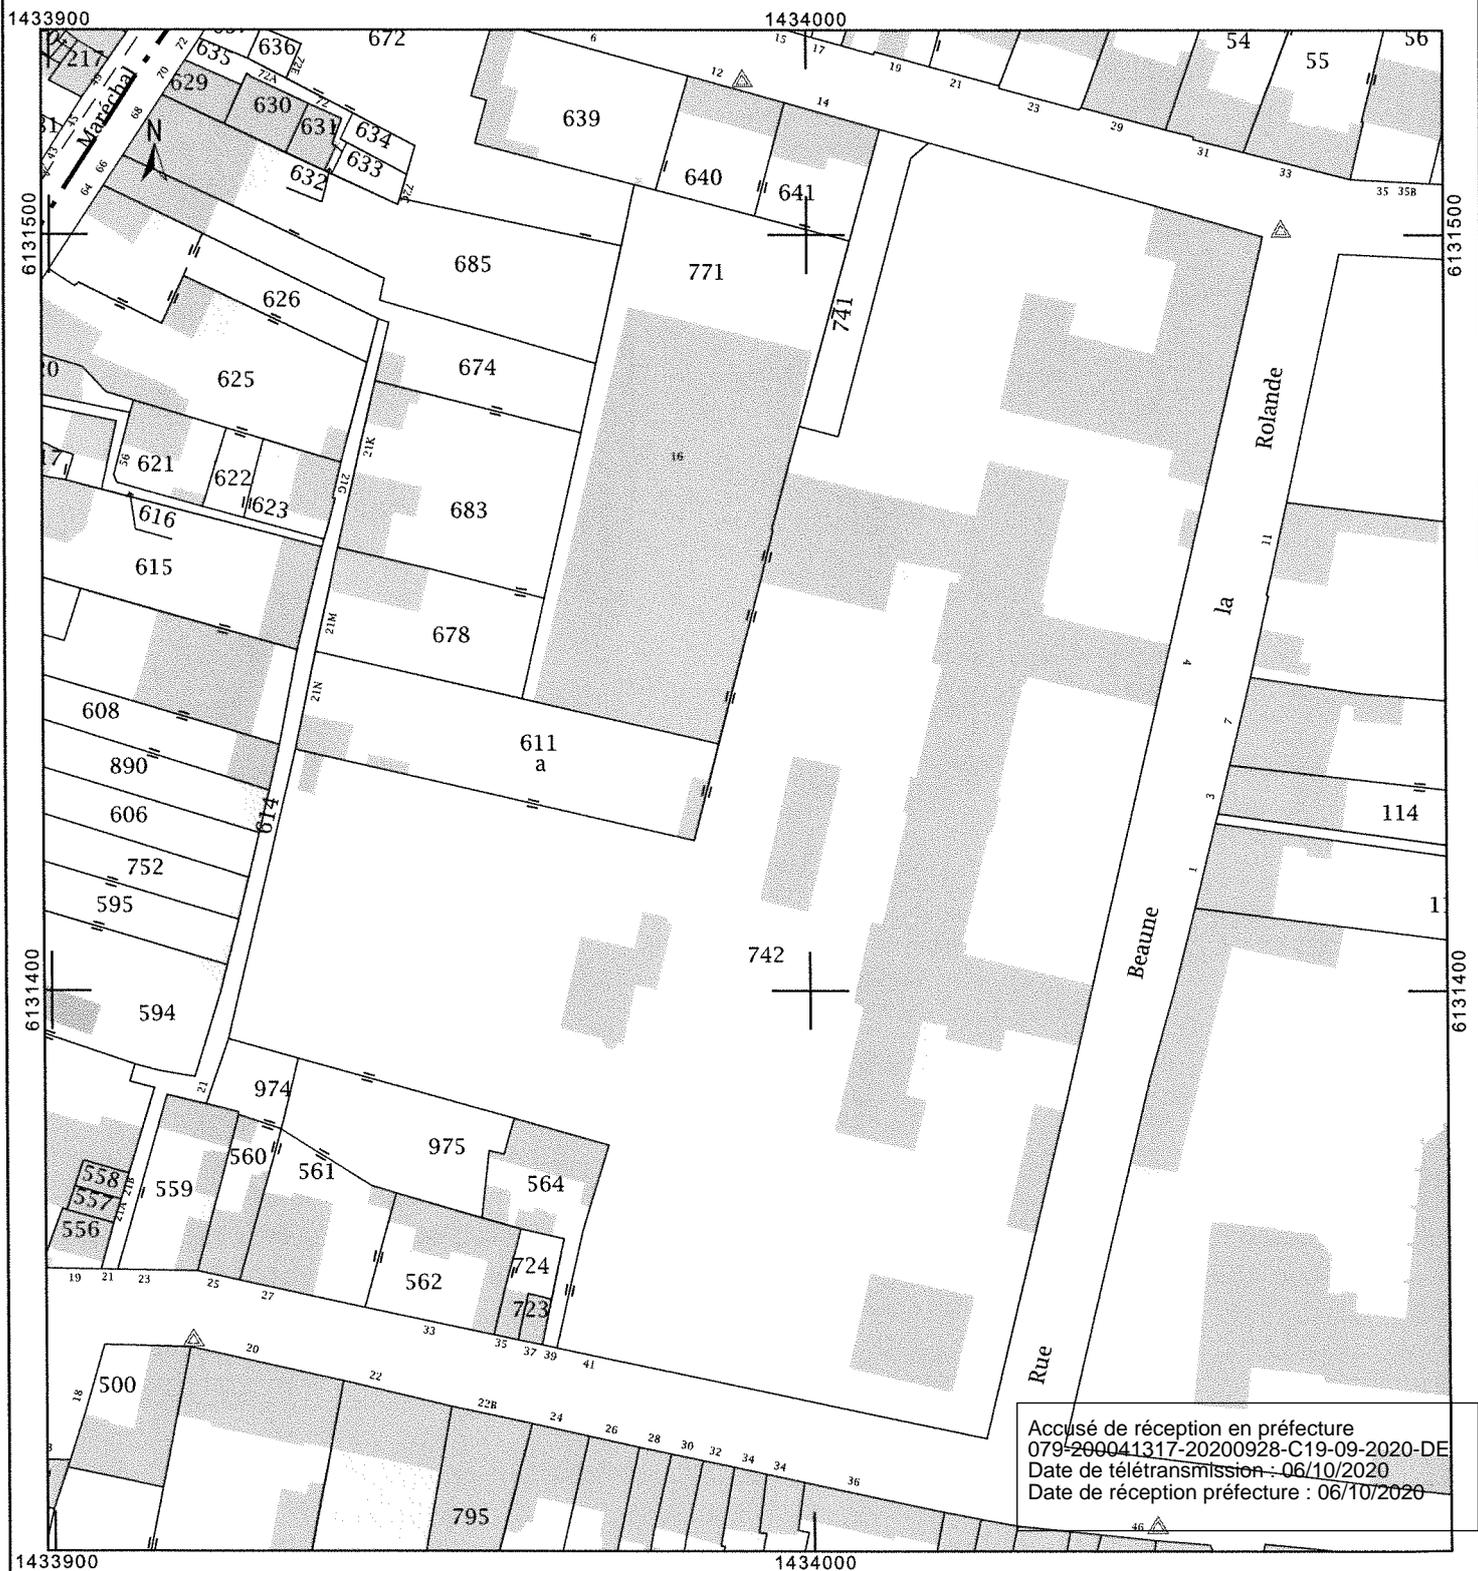

Accusé de réception en préfecture
079-260041317-20200928-C19-09-2020-DE
Date de télétransmission : 06/10/2020
Date de réception préfecture : 06/10/2020