1/5000

Synthèse des aménagements
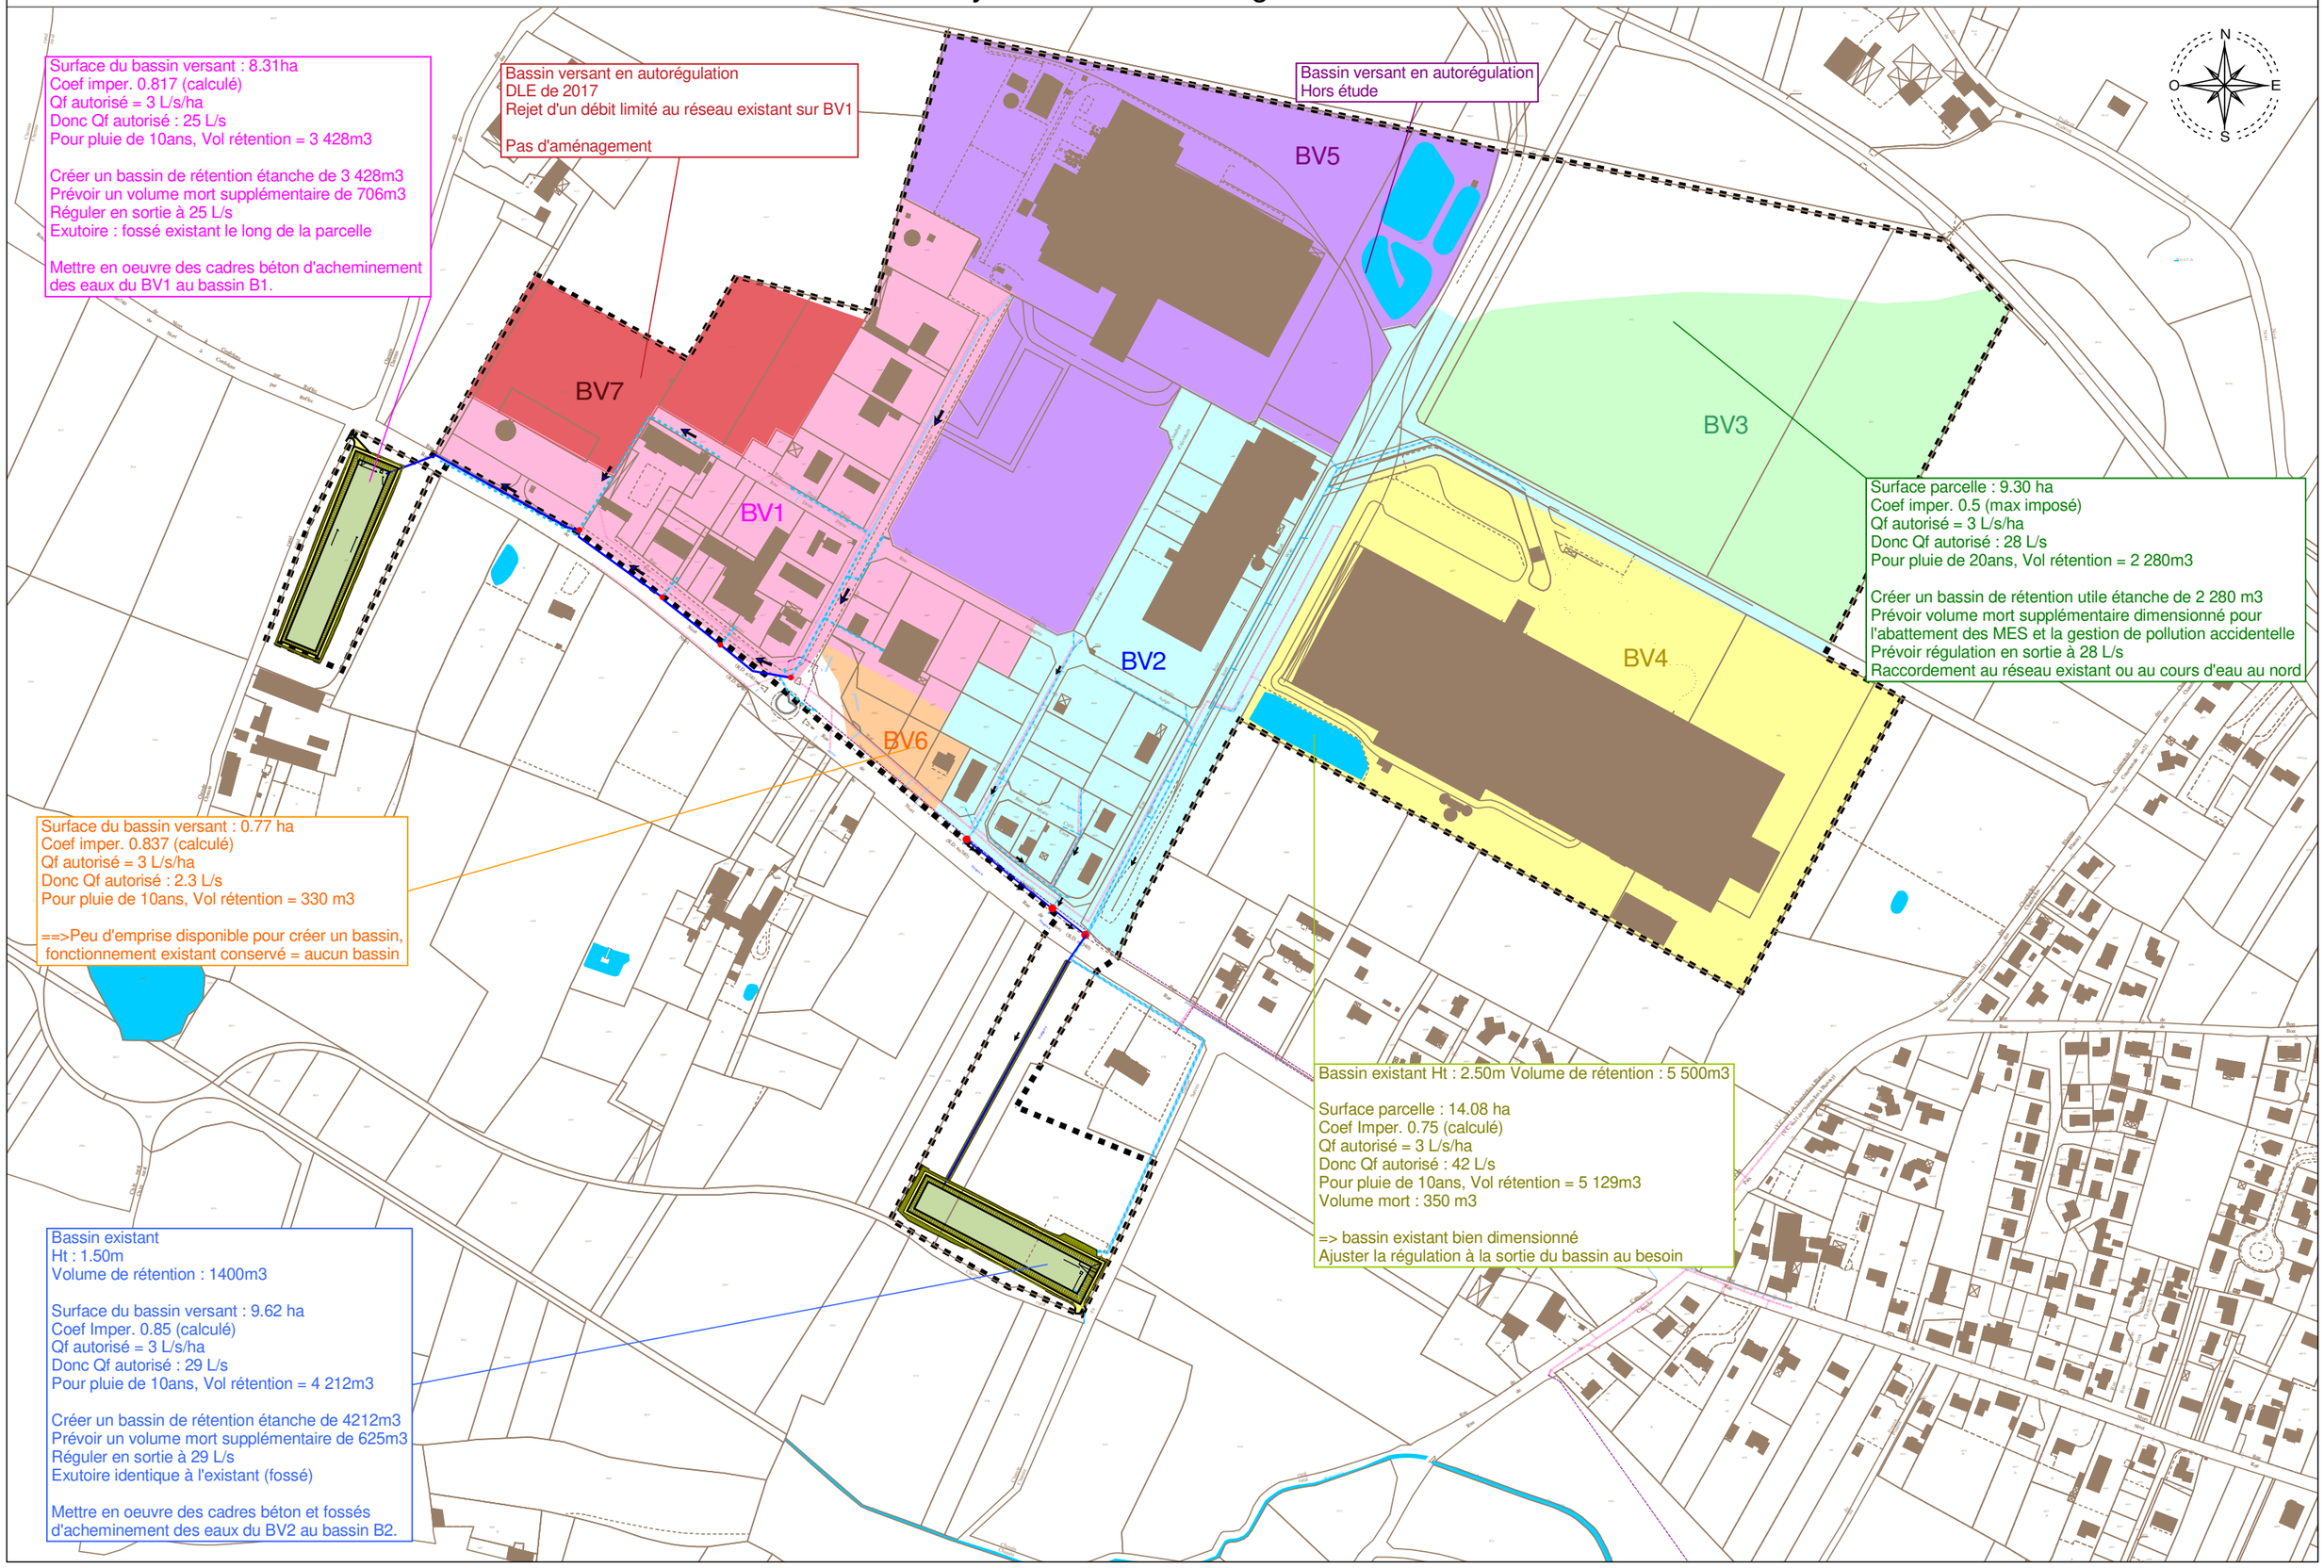
NH07